



BIOOTYPEN UND SCHUTZGEBIETE




BIOOTYPEN UND SCHUTZGEBIETE - (200 m Betrachtungsbereich)

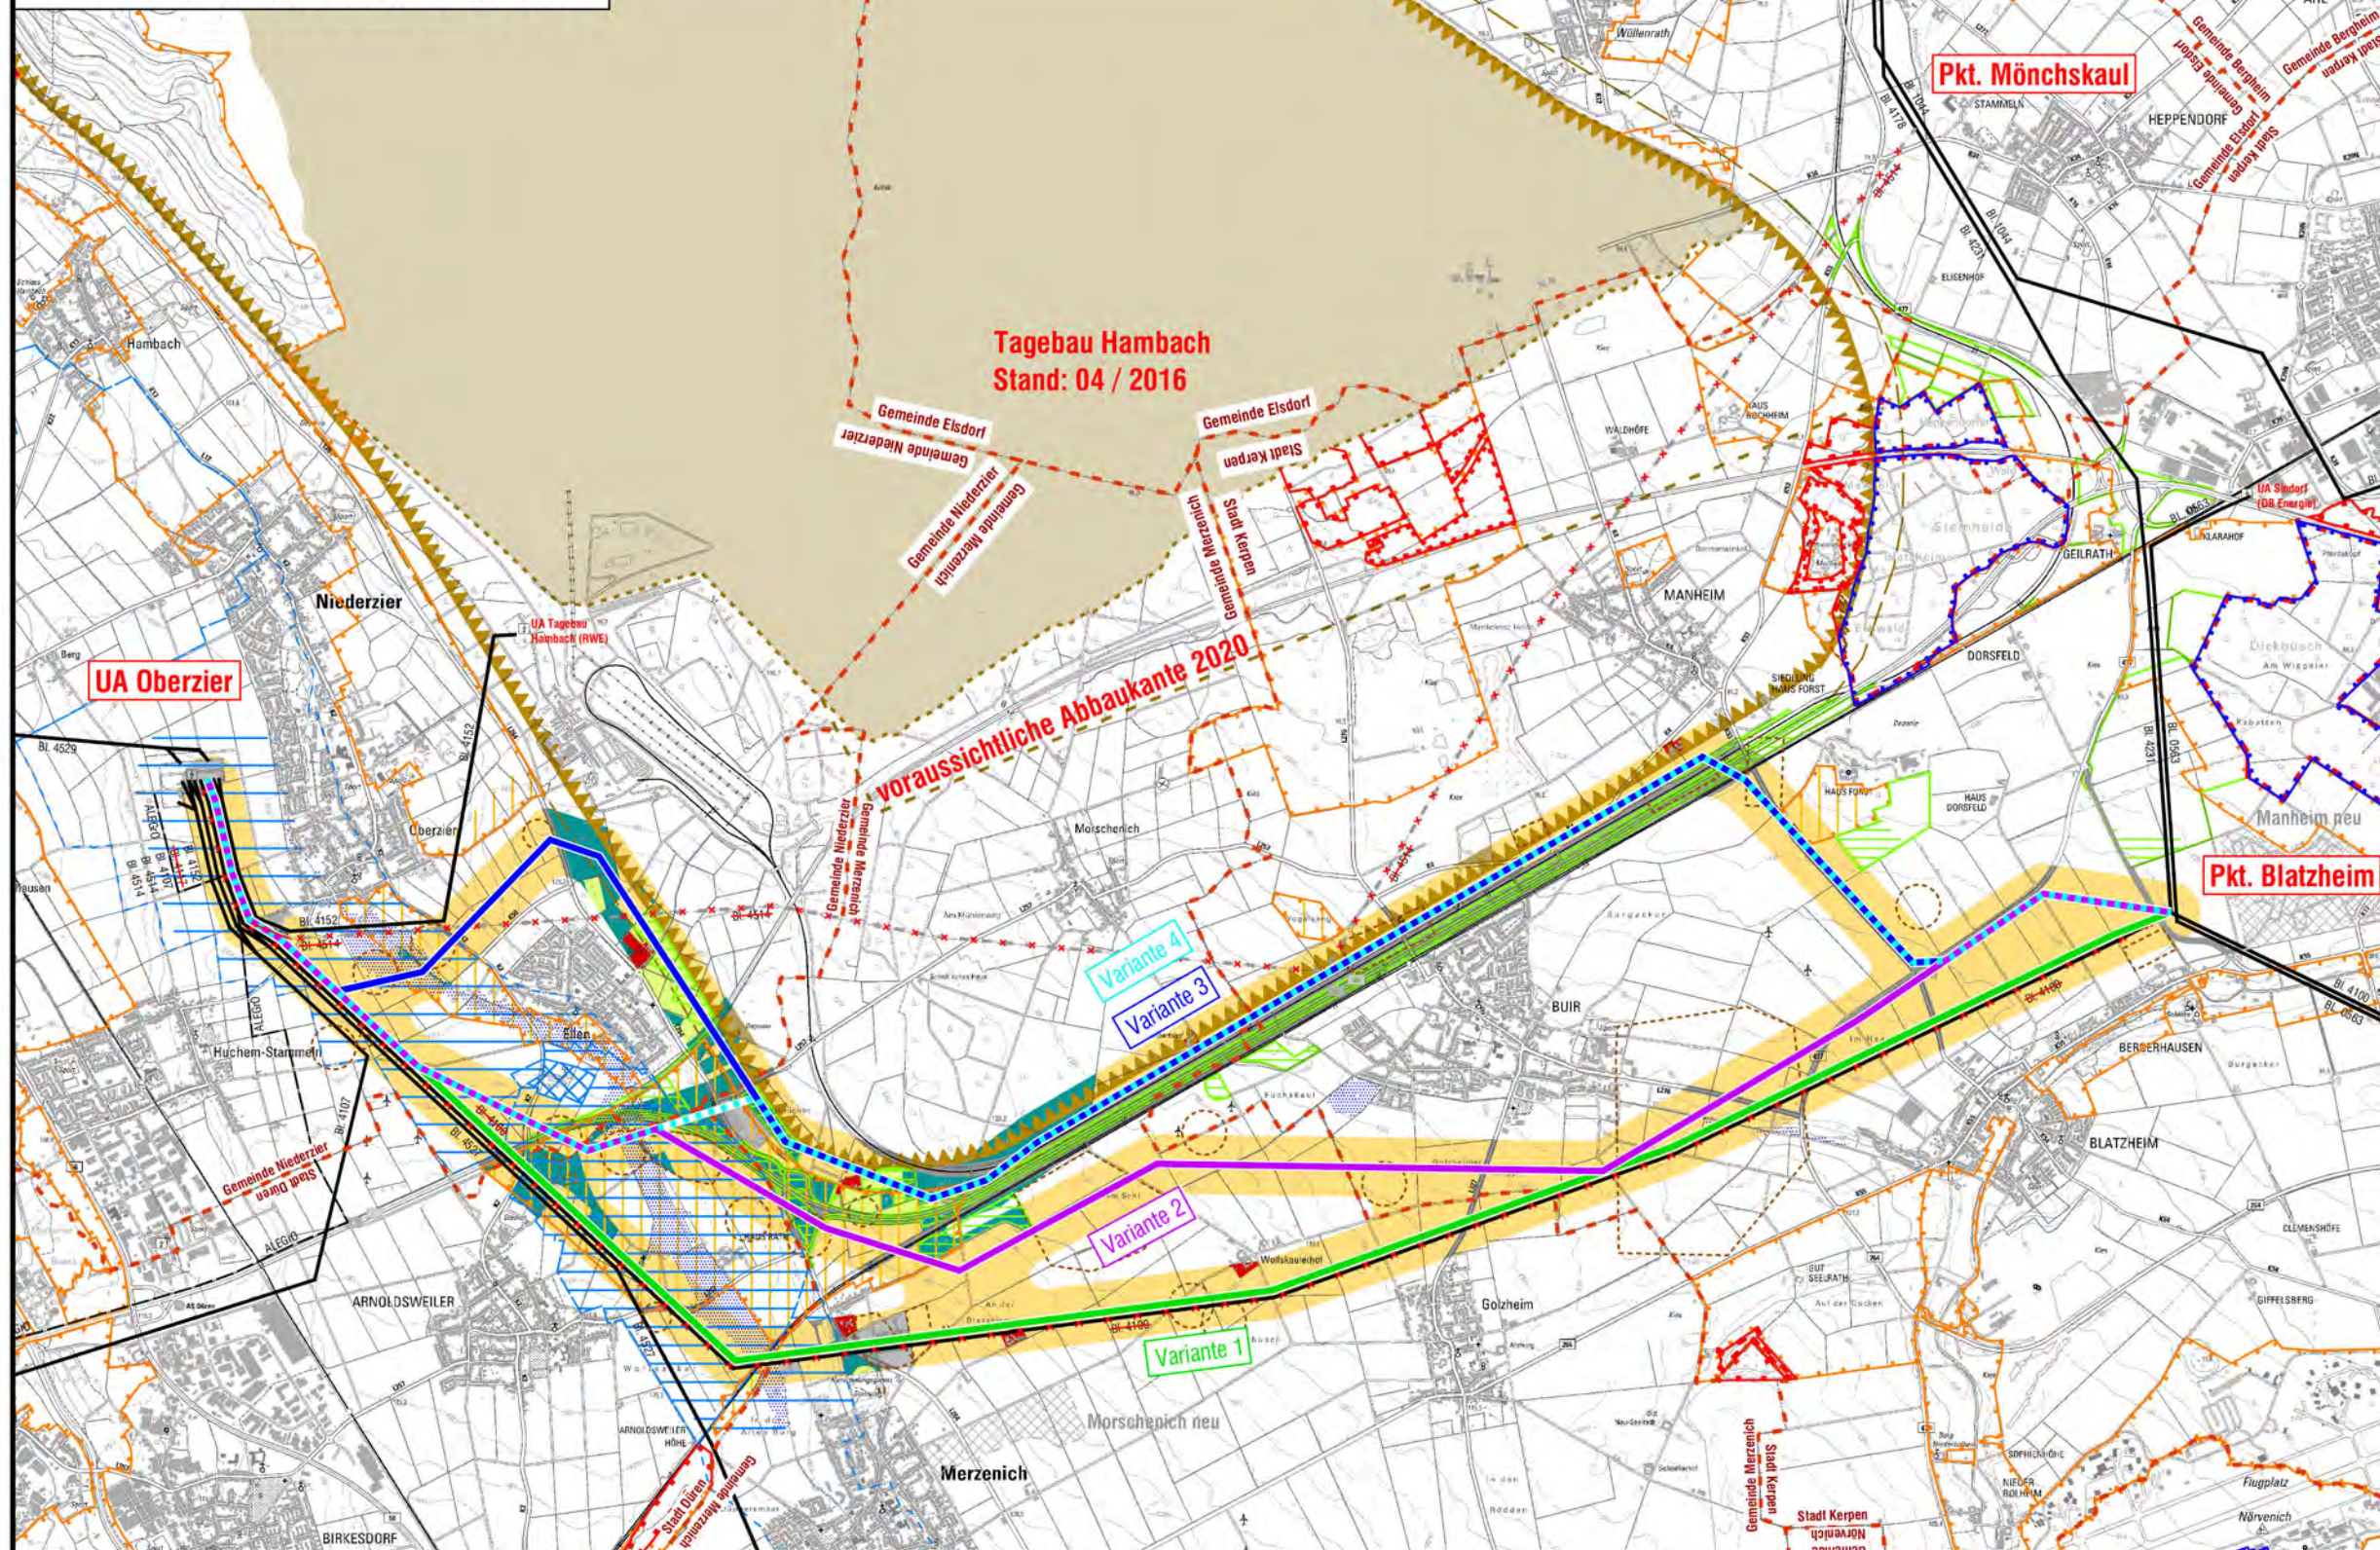


LEGENDE

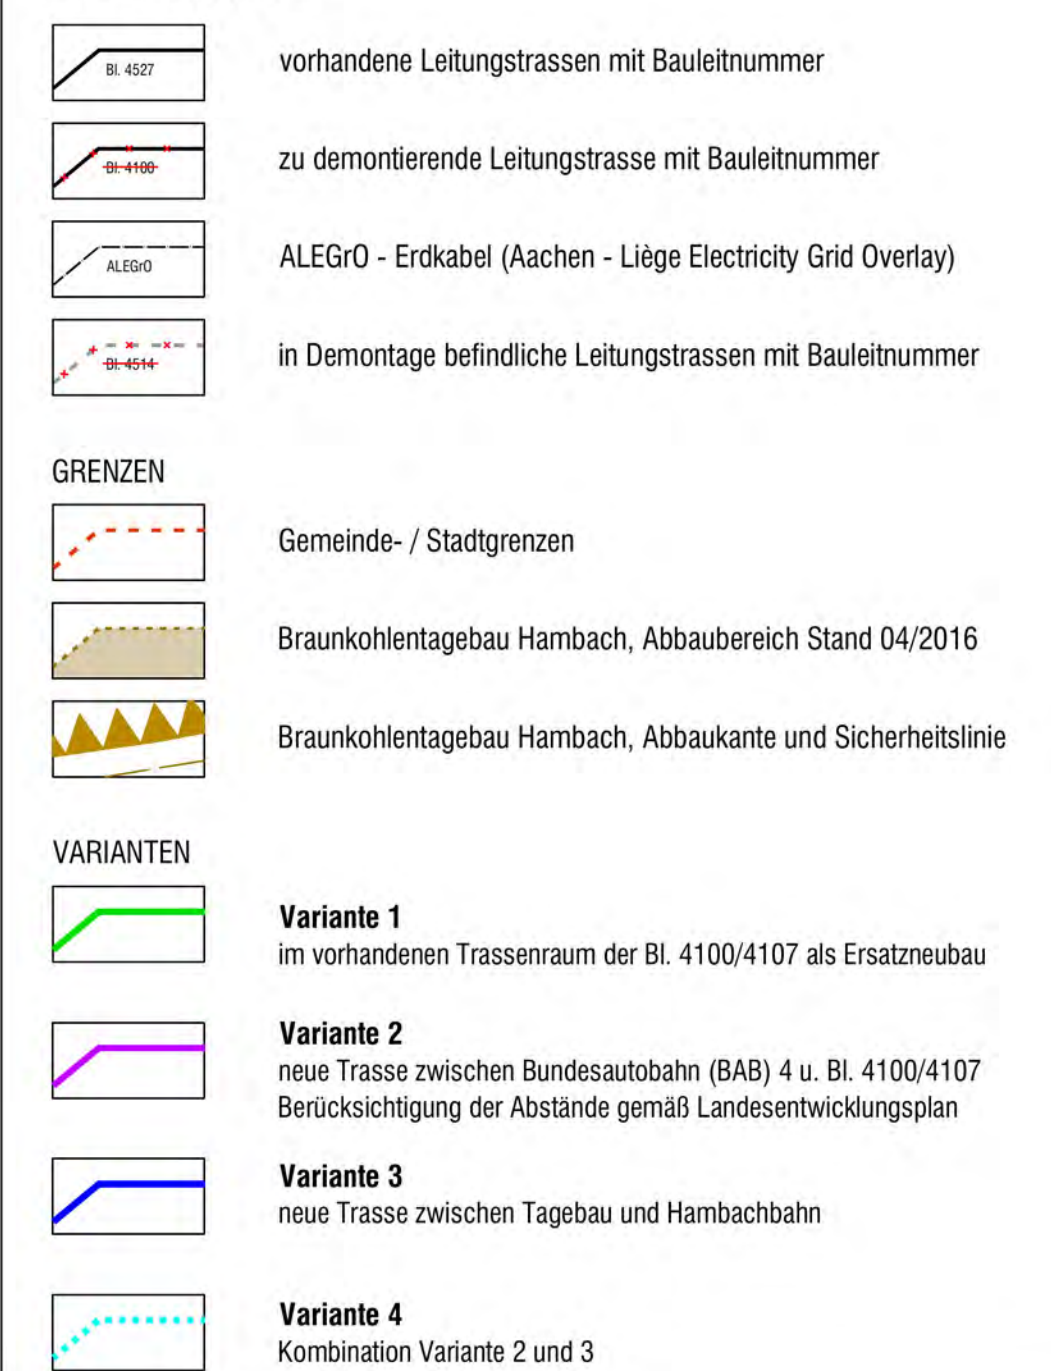


FLÄCHENNUTZUNGSPLÄNE

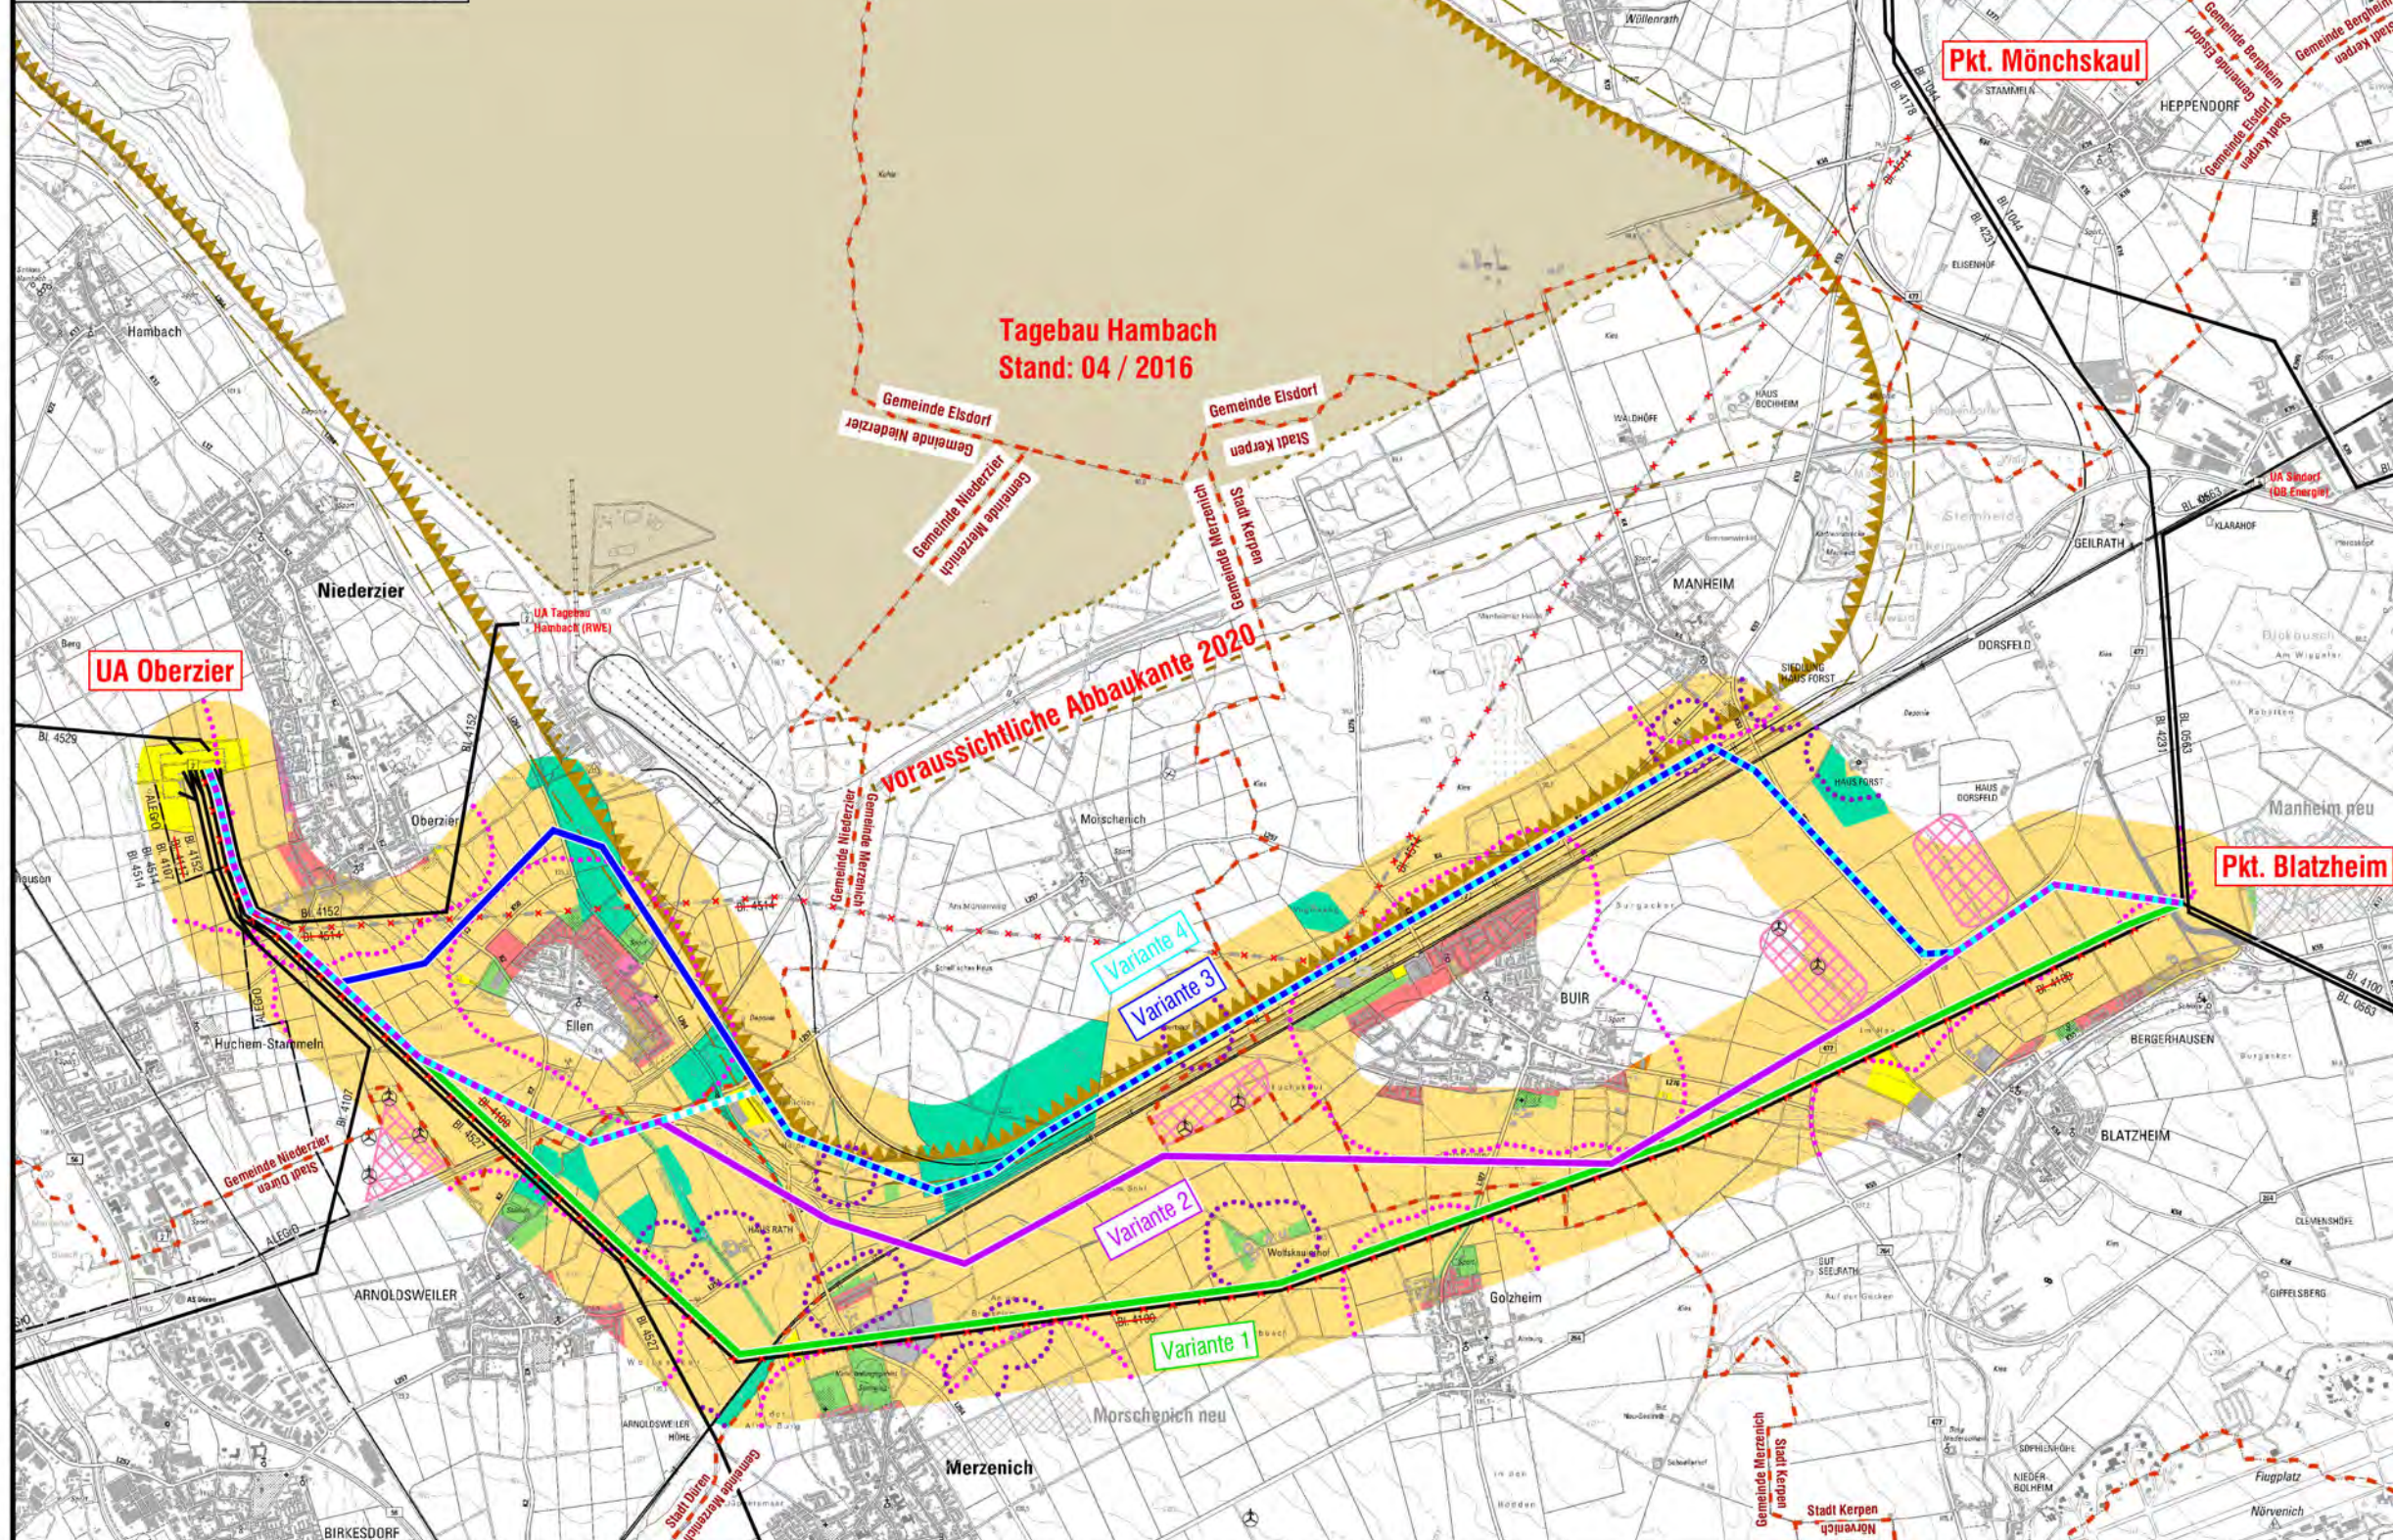


FLÄCHENNUTZUNGSPLÄNE - (500 m Betrachtungsbereich)

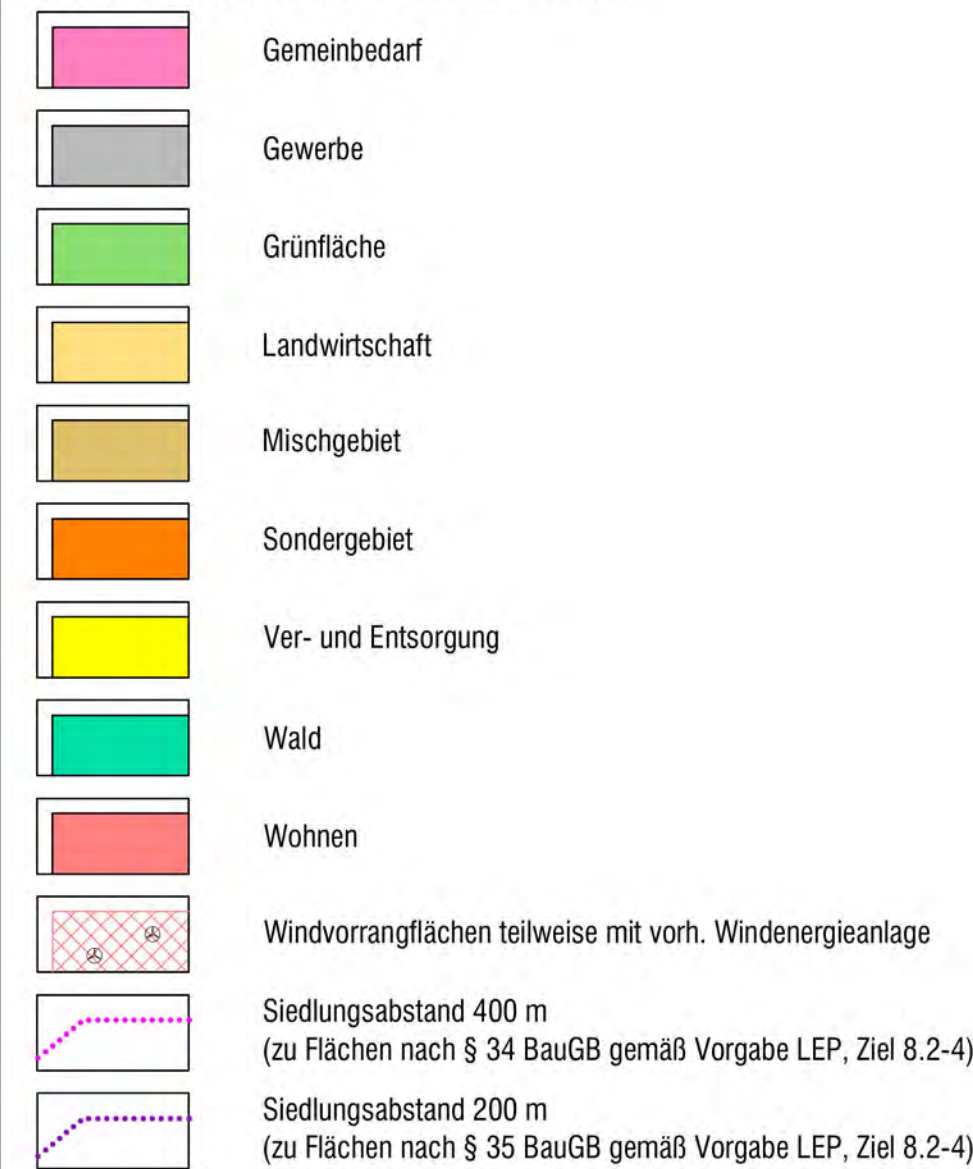

REGIONALPLAN - TEILABSCHNITT REGION AACHEN UND KÖLN

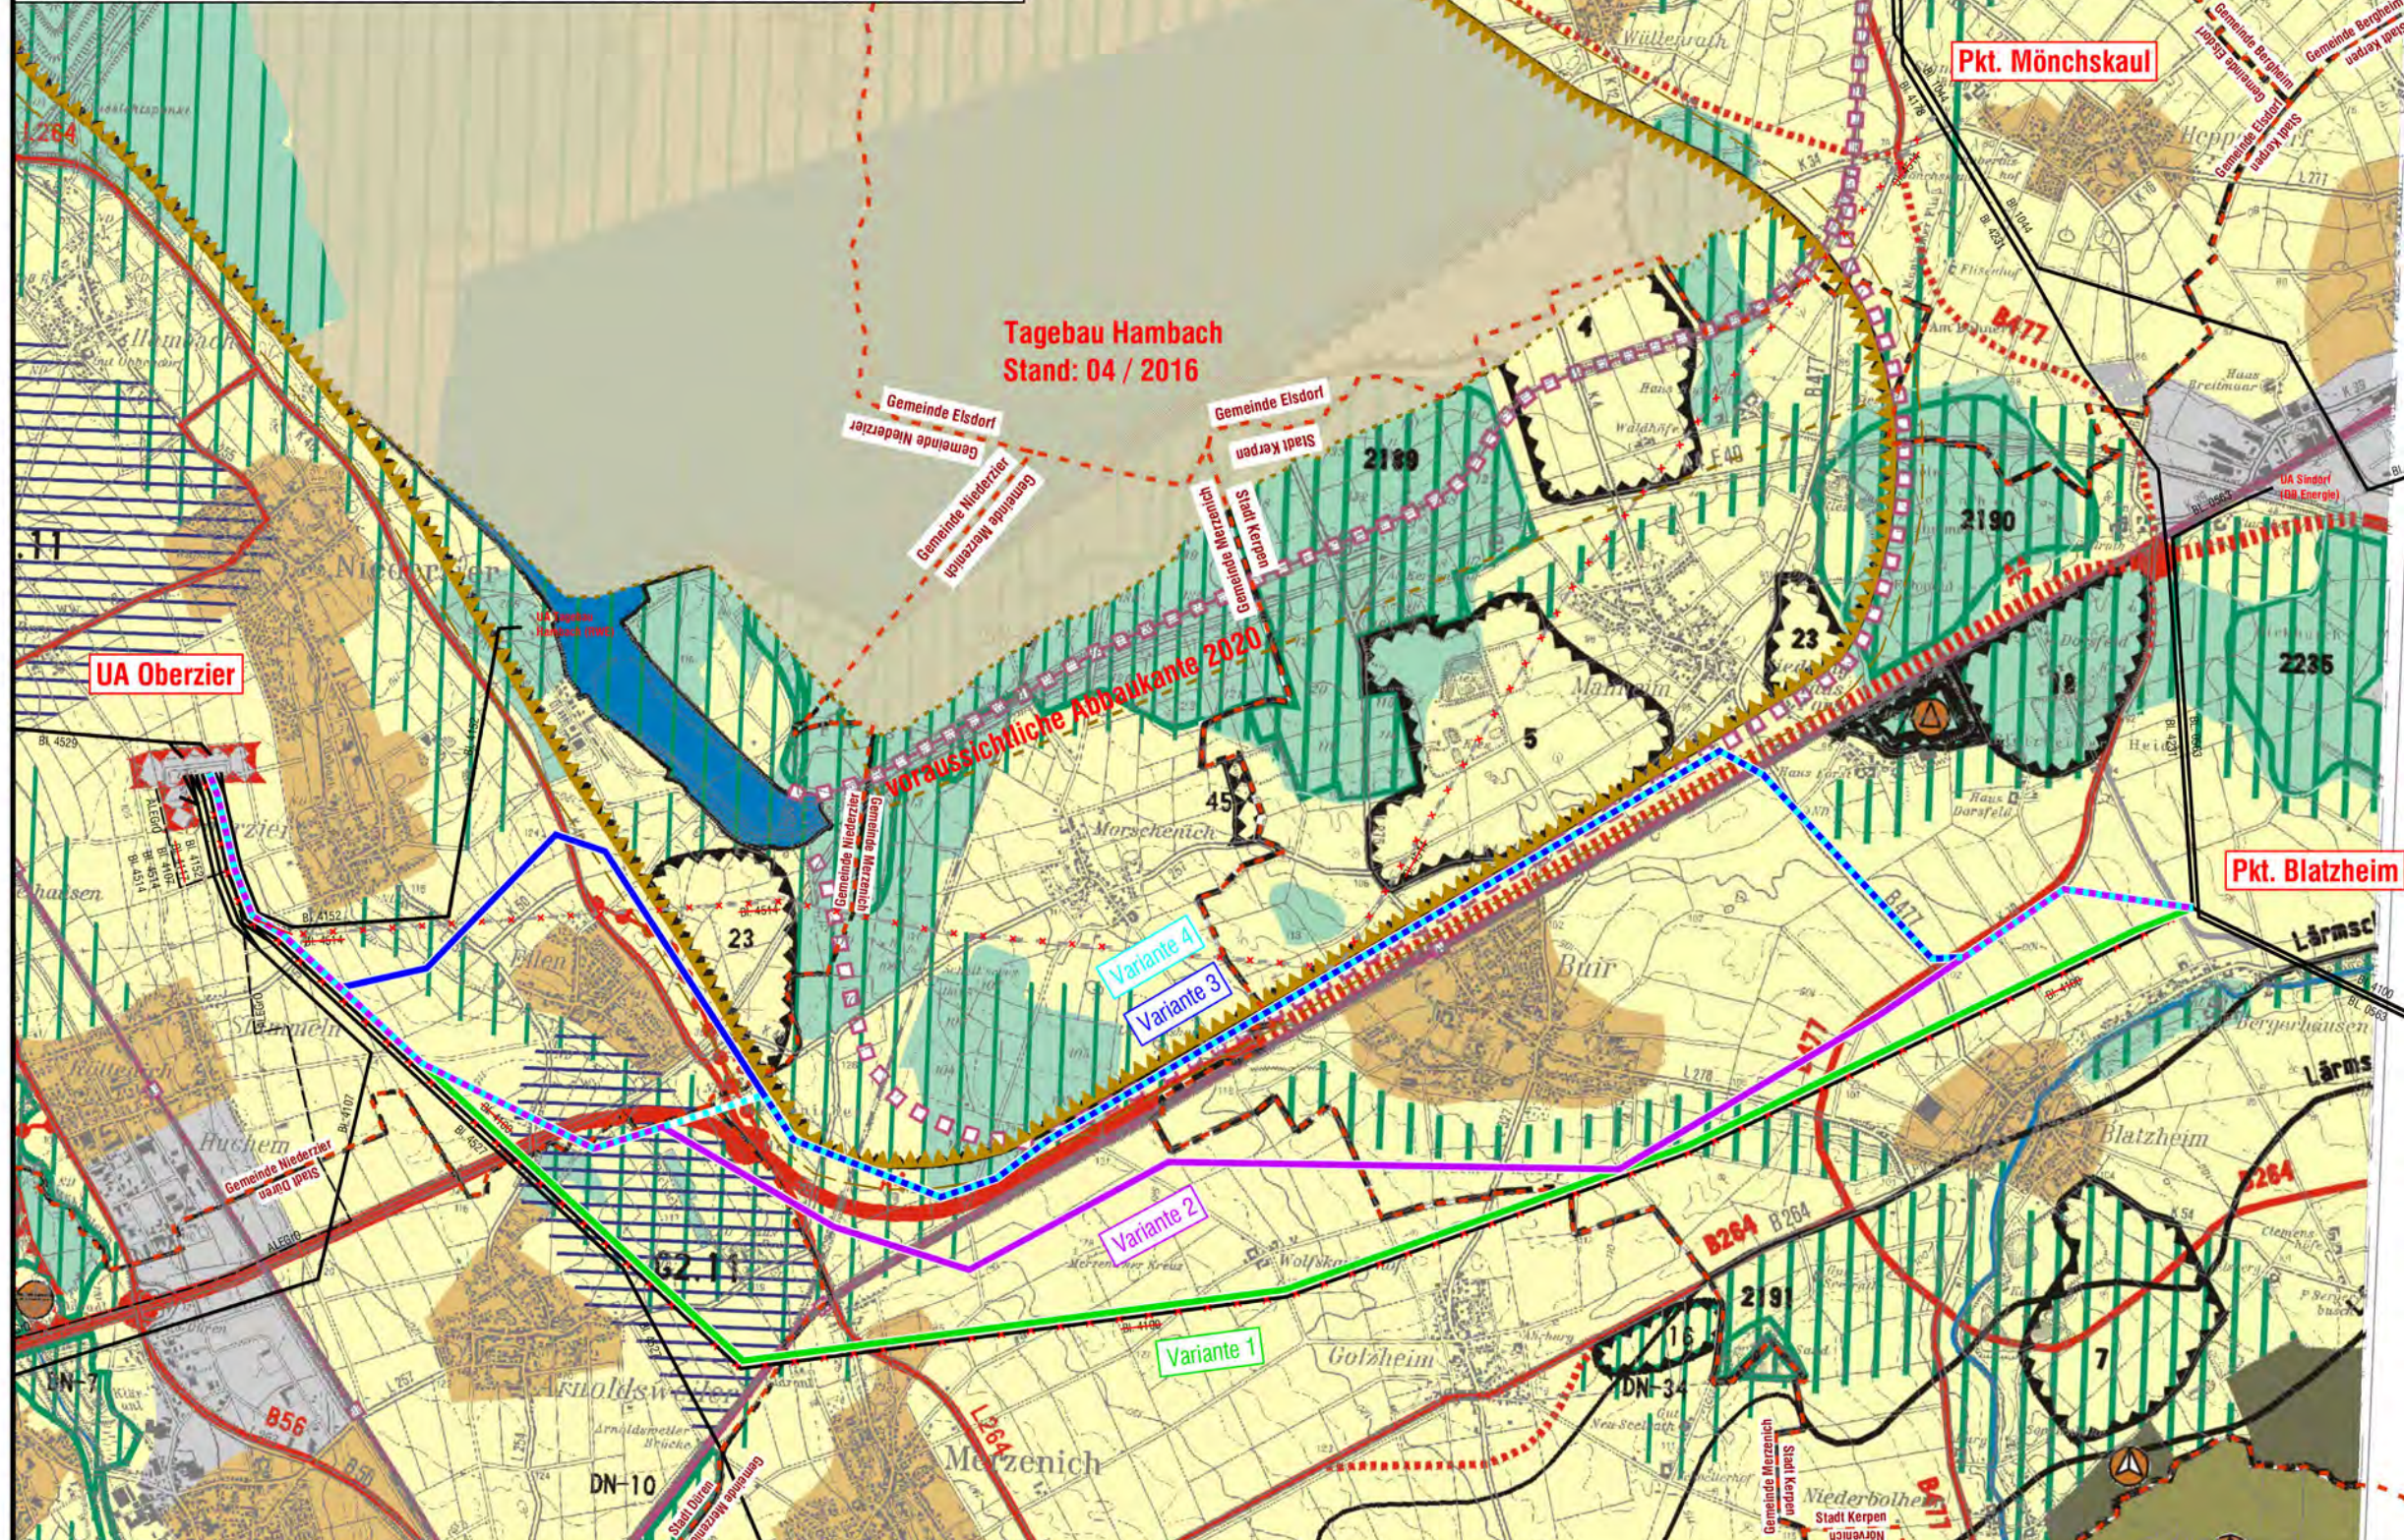

REGIONALPLAN - TEILABSCHNITT REGION AACHEN UND KÖLN - (1.000 m Betrachtungsbereich)

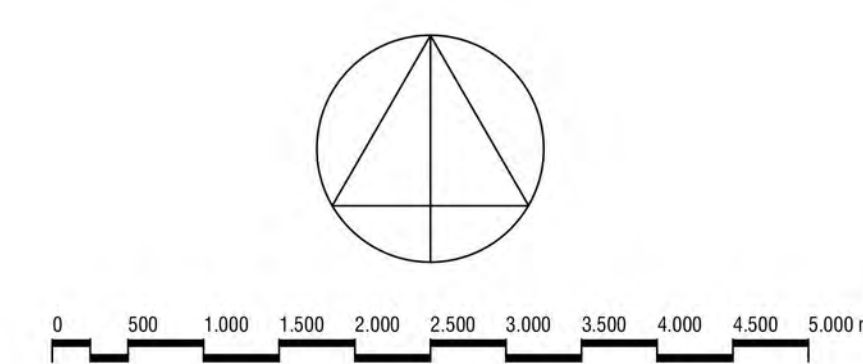

PROJEKT		Neubau der 380-kV-Höchstspannungsfreileitung Umspannanlage Oberzier - Punkt Blatzheim, Bl. 4236	
AUFTRAGGEBER			
PLANER		LANDSCHAFT 1 BÜRO FÜR LÄNDLICHE PLANUNG GMBH LANDSCHAFTSARCHITECTEN ANRW BACHSTRASSE 22 - 52086 AACHEN TEL (0241) 50 05 67 - FAX (0241) 50 99 95	
PLANART		Raumordnungsverfahren Flächennutzungen und Schutzgebiete	
DATEI	NAMEN	ÄNDERUNG	MASSSTAB
			1 : 50.000
BEARBEITET	DATEI		
AU-NR	01/20		
ANLAGE			1.3