


Land Nordrhein-Westfalen

Reg.-Bez. Düsseldorf
Kreis Wesel
Stadt Rheinberg

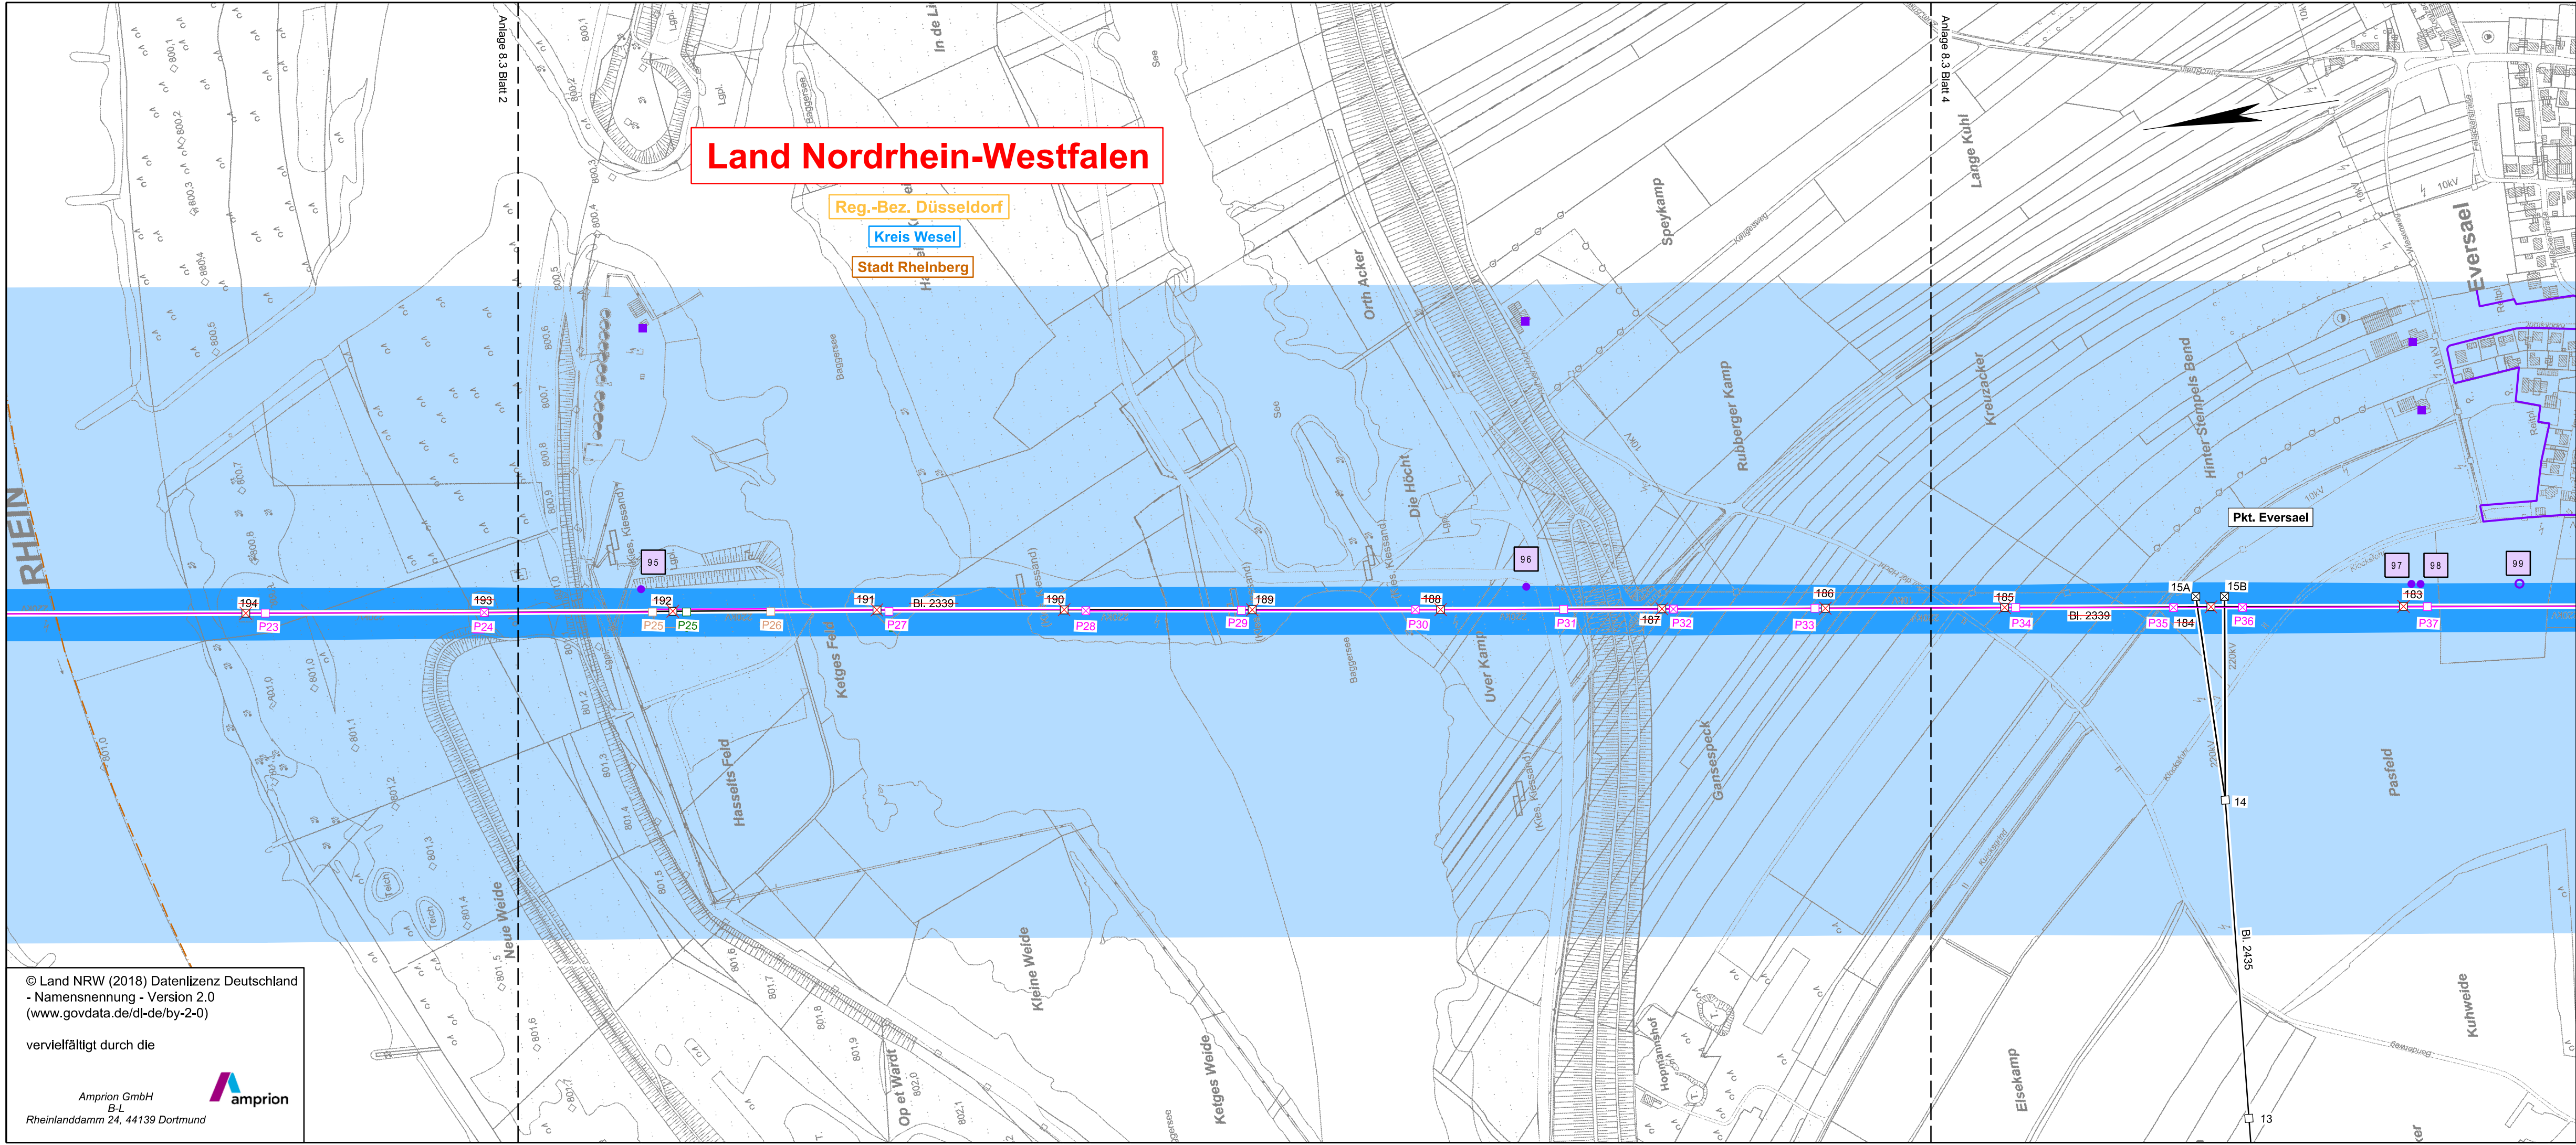

© Land NRW (2018) Datenlizenz Deutschland
- Namensnennung - Version 2.0
(www.govdata.de/dl-de/by-2-0)

vervielfältigt durch die

Amprion GmbH
Rheinlanddamm 24, 44139 Dortmund

Legende

- Landesgrenze
- Reg.- Bez. Grenze
- Kreisgrenze
- Gemeindegrenze
- Umspannanlage (Bestand)
- Tragmast (vorhanden) mit Leitungssache
- Abspannmast (vorhanden) mit Leitungssache
Tragmast (geplant) mit Leitungssache
- Abspannmast (geplant) mit Leitungssache
- Gepl. Tragmast am Altstandort und gepl. Leitung in vorh. Achse
- Gepl. Abspannmast am Altstandort und gepl. Leitung in vorh. Achse
- Abzubauender Tragmast und anzubauende Leitung
- Abzubauender Abspannmast und anzubauende Leitung
- Tragmast (geplant) Freileitungsprovisorium (P1)
- Abspannmast (geplant) Freileitungsprovisorium (P1)
- Bewertungsbereich
- Einwirkungsbereich
- Lfd. Nummer maßgeblicher Immissionsort
- Maßgeblicher Immissionsort
- Lfd. Nummer maßgeblicher Minimierungsort (ggf. Bezugspunkt oder repräsentativer Bezugspunkt)
Maßgeblicher Minimierungsort innerhalb und außerhalb des Bewertungsbereichs
- Dichte Bebauungsstruktur mit mehreren maßgeblichen Minimierungsorten
- Bezugspunkt
- Repräsentativer Bezugspunkt
- Eintragung in diesem Farbton ehemaliger Planungsstand
- Eintragung in diesem Farbton 1. Planänderung

Anlage P.8.3

Auslegungsvermerk der Gemeinde
(Öffentlichkeitsbeteiligung § 43b EnWG)
Der Plan hat ausgelegen in der Zeit
vom 20
bis 20
in der Gemeinde

Gemeinde

Siegel

Planfeststellungsvermerk der Planfeststellungsbehörde
Nach § 43b EnWG i.V.m. § 74 VwVfG planfestgestellt durch Beschluss
vom 20
bis 20
in der Gemeinde

Planfeststellungsbehörde

Siegel

Auslegungsvermerk der Gemeinde
(Planfeststellungsbeschluss und festgestellter Plan (§ 43b EnWG i.V.m. § 74 VwVfG))
Der Planfeststellungsbeschluss und Ausfertigung des festgestellten Planes
haben ausgelegen in der Zeit
vom 20
bis 20
in der Gemeinde

Gemeinde

Siegel

Blatt 3

Temporäre Baumaßnahme
110-/380-kV-Höchstspannungsfreileitungsprovisorium
Bl. 4214
Abschnitt: Pkt. Voerde - Pkt. Budberg

EMF Übersichtsplan
1 : 5000

1. Planänderung

Zur Plananfertigung verwendete DGK 5: 4306-13, 19, 20, 25, 26, 31, 32

Stand der Schutzausweisungen: 04/2011

Ausgabe:	18.11.2022	16:22:14
Erstellt:	21.09.2020	15:15:44
Inhalt:	Planung	

SPIE SAG GmbH

Amprion GmbH