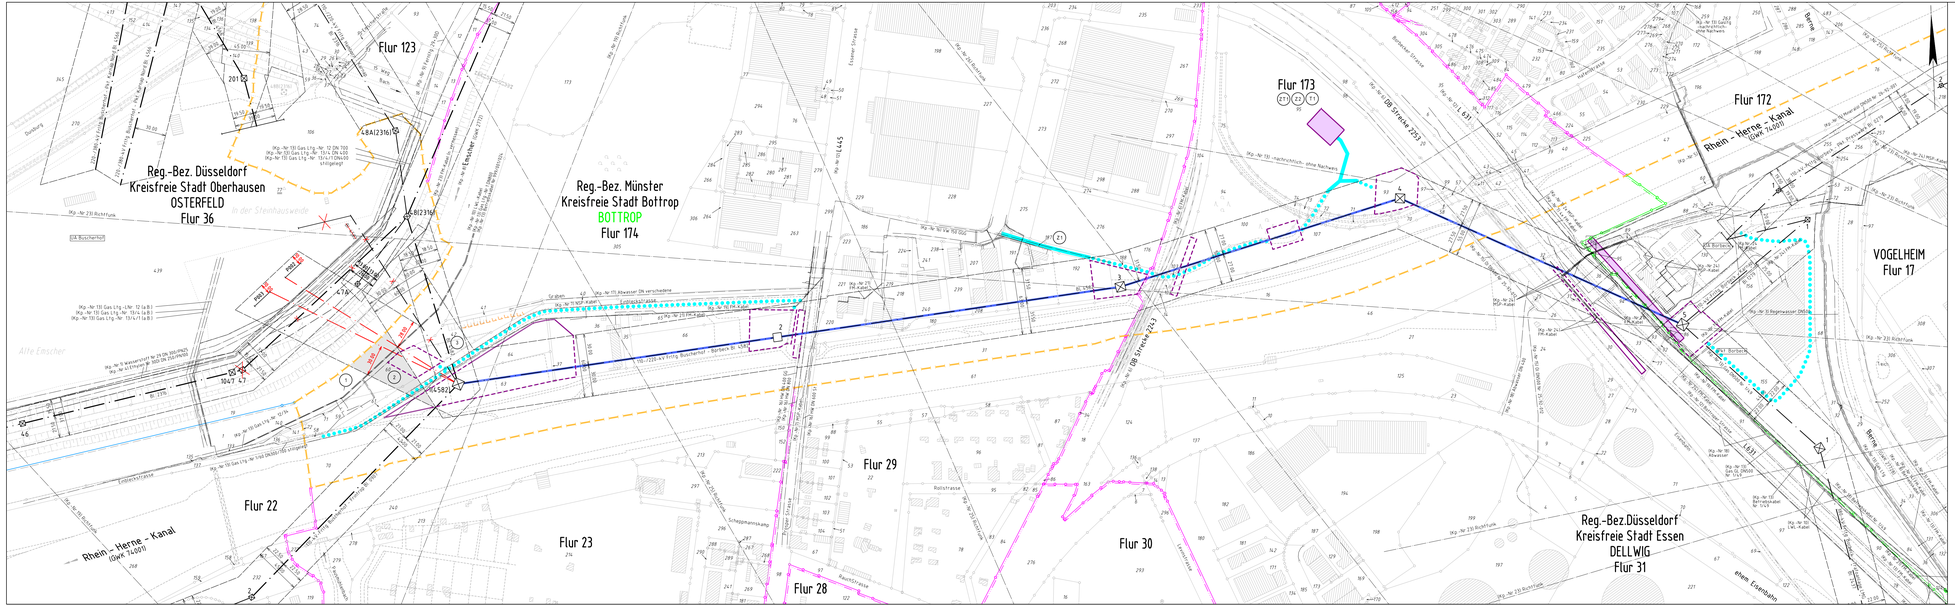

Legende

- Staatsgrenze
- Landesgrenze
- Reg.-Bez. Grenze
- Kreisgrenze
- Gemeindegrenze
- Gemarkungsgrenze
- Flurgrenze
- Tragmast (vorhanden) mit Leitungsachse
- Abspannmast (vorhanden) mit Leitungsachse
- Tragmast (geplant) mit Leitungsachse
- Abspannmast (geplant) mit Leitungsachse
- Abzubauender Mast mit abzubauender Leitung
- Gepl. 380-kV-Umbeseilung
- 1 — Ltg. Nr. der von der Planung betroffenen Flurstücke (siehe Registerblatt Sp. 2)
- 2.1 — Ltg. Nr. der von der Zuwegung betroffenen Flurstücke (siehe Registerblatt Sp. 2)
- T1 — Ltg. Nr. der von temporären Gerüst-/Arbeitsflächen betroffenen Flurstücke (siehe Registerblatt Sp. 2)
- T2.1 — Ltg. Nr. der von der temporären Zuwegung zur Gerüst-/Arbeitsfläche betroffenen Flurstücke (siehe Registerblatt Sp. 2)
- (Kp.-Nr.1) — Kreuzungspartner lt. Kreuzungsverzeichnis
- Schutzstreifenrand
- Schutzstreifenfläche für die geplante Freileitung
- temporäre Arbeits- / Gerüstbaufläche innerhalb des Schutzstreifens (nachrichtliche Darstellung)
- temporäre Arbeits- / Gerüstbaufläche außerhalb des Schutzstreifens auf Flurstücken mit Leitungsrecht
- temporäre Arbeits- / Gerüstbaufläche außerhalb des Schutzstreifens auf Flurstücken ohne Leitungsrecht
- Zuwegung
- Zuwegung auf Basis Leitungsrecht (nachrichtliche Darstellung)
- Planung nachrichtlich übernommen

Anlage 7.1.2

Auslegungsvermerk der Gemeinde
(Anhörungsverfahren § 43a EnWG i.V.m. § 73 VwVfG)

Der Plan hat ausgelegen in der Zeit vom ..... 20 ....
bis ..... 20 ....

in der Gemeinde .....

Gemeinde

Siegel

Planfeststellungsvermerk der Planfeststellungsbehörde

Nach § 43b EnWG i.V.m. § 74 VwVfG planfestgestellt durch Beschluss vom ..... 20 ....

Planfeststellungsbehörde

Siegel

Auslegungsvermerk der Gemeinde
(Planfeststellungsbeschluss und festgestellter Plan (§ 43b EnWG i.V.m. § 74 VwVfG))

Der Planfeststellungsbeschluss und Ausfertigung des festgestellten Planes haben ausgelegen in der Zeit vom ..... 20 ....
bis ..... 20 ....

in der Gemeinde .....

Gemeinde

Siegel

Blatt 1.2

Umbeseilung der 110-/220-/380-kV-Höchstspannungsfreileitung

Büscherhof - Borbeck
Bl. 4582

Abschnitt: UA Büscherhof - Pkt. Borbeck

Lageplan

1:2000

von Portal P002/P003 bis Mast Nr. 5

GEMARKUNG	:	OSTERFELD	BOTTROP	DELLWIG
Gemeinde	:	Oberhausen	Bottrop	Essen
Kreis	:	Oberhausen	Bottrop	Essen
Reg.-Bez.	:	Düsseldorf	Münster	Düsseldorf
Land	:	Nordrhein-Westfalen	Nordrhein-Westfalen	Nordrhein-Westfalen
Katasteramt	:	Oberhausen	Bottrop	Essen
Grundbuchamt	:	Oberhausen	Bottrop	Essen-Borbeck

Ausgabe:	28.05.2020	10:36:39
Erstellt:	12.02.2018	10:00:00