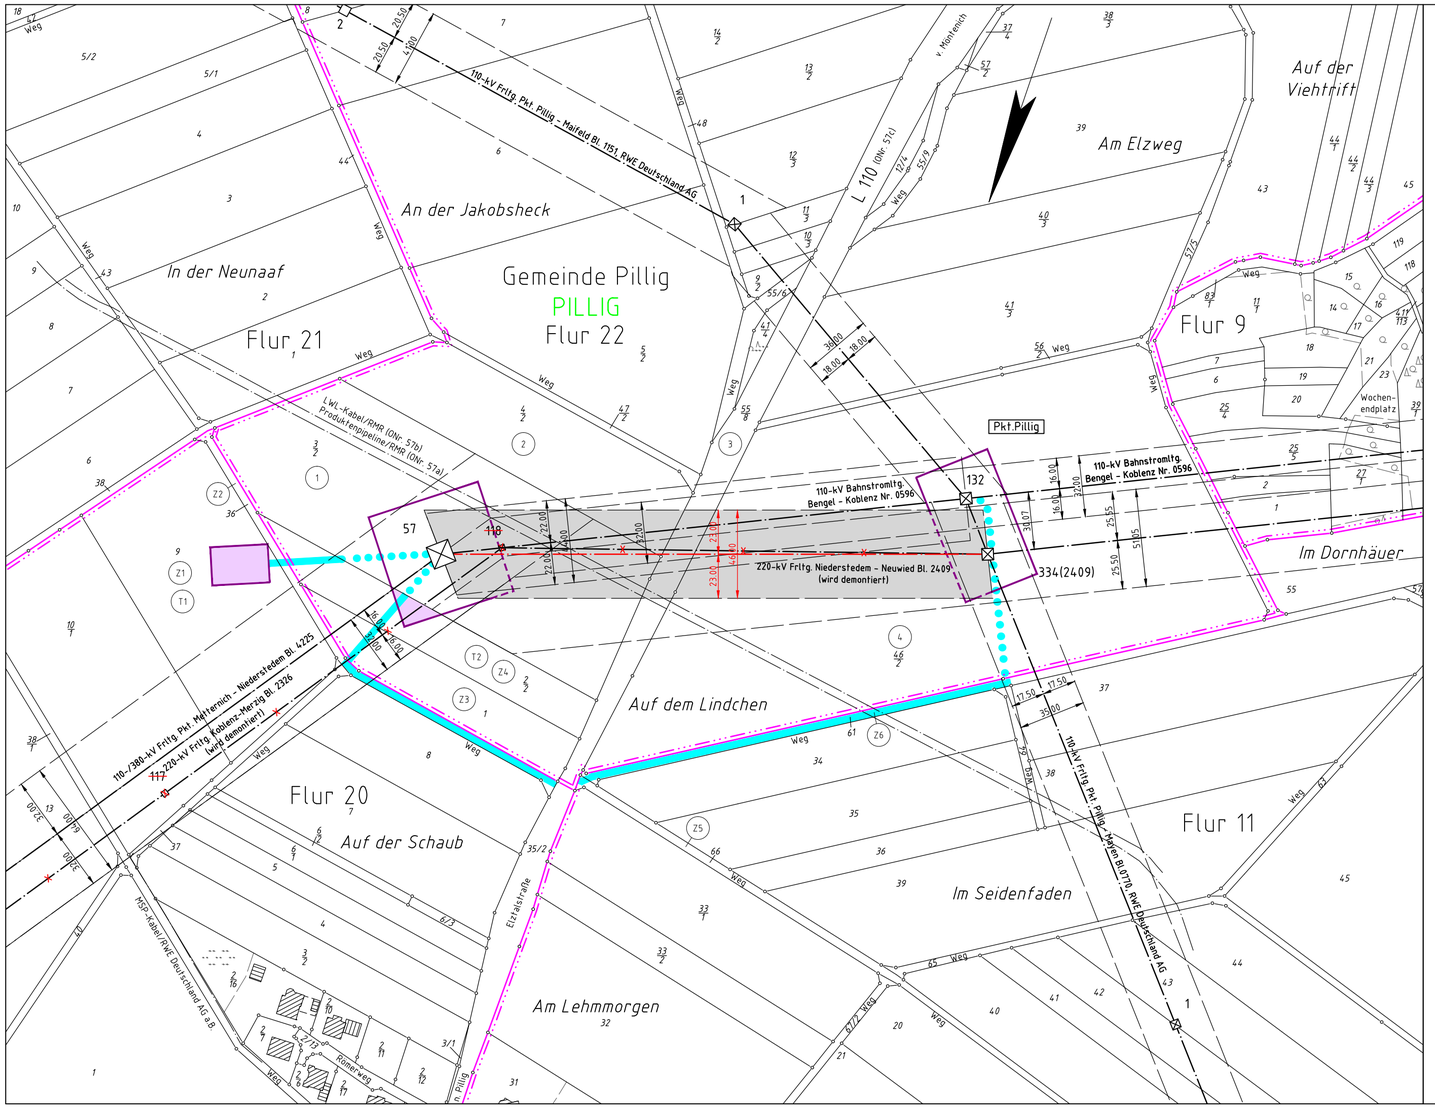

Legende

- Staatsgrenze
- Landesgrenze
- Reg.- Bez. Grenze
- Kreisgrenze
- Gemeindegrenze
- Gemarkungsgrenze
- Flurgrenze
- Tragmast (vorhanden) mit Leitungsachse
- Abspannmast (vorhanden) mit Leitungsachse
- Tragmast (geplant) mit Leitungsachse
- Abspannmast (geplant) mit Leitungsachse
- Abzubauender Mast mit abzubauender Leitung
- (1) Lfd. Nr. der von der Planung betroffenen Flurstücke (siehe Registerblatt Sp. 2)
- (Z1) Lfd. Nr. der von der Zuwegung betroffenen Flurstücke (siehe Registerblatt Sp. 2)
- (T1) Lfd. Nr. der von temporären Arbeitsflächen betroffenen Flurstücke (siehe Registerblatt Sp. 2)
- (ONr.1a) Objektnummer lt. Kreuzungsverzeichnis
- Schutzstreifenrand
- Für die geplante Freileitung neu zu beschränkende Grundstücksfläche — Schutzstreifen
- Baustellen-einrichtungsfläche — temporäre Arbeitsfläche innerhalb des Schutzstreifens
- Baustellen-einrichtungsfläche — temporäre Arbeitsfläche außerhalb des Schutzstreifens auf Flurstücken mit Leitungsrecht
- Baustellen-einrichtungsfläche — temporäre Arbeitsfläche außerhalb des Schutzstreifens auf Flurstücken ohne Leitungsrecht
- Zuwegung
- Zuwegung auf Basis Leitungsrecht (nachrichtliche Darstellung)
- Topografie nachrichtlich übernommen

Anlage 7.3.1

Auslegungsvermerk der Gemeinde
(Anhörungsverfahren gemäß § 43a EnWG i.V.m. § 73 VwVfG)

Der Plan hat ausgelegen in der Zeit vom ..... 20 ....
bis ..... 20 ....

in der Gemeinde .....

Gemeinde

Siegel

Planfeststellungsvermerk der Planfeststellungsbehörde

Nach § 43b EnWG i.V.m. § 74 VwVfG planfestgestellt durch Beschluss vom ..... 20 ....

Planfeststellungsbehörde

Siegel

Auslegungsvermerk der Gemeinde
(Planfeststellungsbeschluss und festgestellter Plan (§ 43b EnWG i.V.m. § 74 VwVfG))

Der Planfeststellungsbeschluss und Ausfertigung des festgestellten Planes haben ausgelegen in der Zeit vom ..... 20 ....
bis ..... 20 ....

in der Gemeinde .....

Gemeinde

Siegel

Blatt 1

220-kV-Höchstspannungsfreileitung
Niederstedem - Neuwied
Bl. 2409

Abschnitt: Pkt. Pillig - Pkt. Möntenich

Lageplan

1 : 2000

von Mast Nr. 57(4225) bis Mast Nr. 334

GEMARKUNG	:	PILLIG
Gemeinde	:	Pillig
Verbandsgemeinde	:	Maifeld
Kreis	:	Mayen-Koblenz
Reg.-Bez.	:	
Land	:	Rheinland-Pfalz
Katasteramt	:	Mayen
Grundbuchamt	:	Mayen

Ausgabe:	29.08.2014	08:02:59
Erstellt:	29.08.2014	07:32:15
Inhalt:	Planung	

Im Stocken 6
88444 Ummendorf
Fon +49 7351 44098-0
Fax +49 7351 44098-99
info@cteam.de
www.cteam.de

cteam

amprion
Amprion GmbH
B-LP / Projekte
A-AF / Genehmigungen Süd / Umweltschutz Leitungen